



A 住宅庭園部門 応募要領

課 題	・4～5 ページの A 住宅庭園部門課題図に設定された計画地位置、敷地、建物の位置、方位に従い住宅庭園を計画すること。 ・敷地内に駐車スペースを確保し、駐車場とわかるよう明記すること。
用 紙	・A1 サイズ（594 × 841 mm）片面横使い 1 枚 ・トレーシングペーパーなど透けるもの、額装、パネル化は不可
表 現	・鉛筆、色鉛筆、インク、CAD の出力などいずれも自由
提 出 図 面	提出図面は下記の内容により作成すること。
	全体平面図 ・縮尺 1/50 着色すること。
	スケッチ ・縮尺自由 着色すること。（スケッチに加え、模型写真を付けても良い）
	タイトル ・住宅庭園計画図
	テーマ ・計画内容がわかるよう簡潔に表現したもの
	設計説明 ・設計主旨、計画の説明を明確にする。図を使用することは自由
	方位 ・方位記号で表記
	縮尺 ・分数表記（1/50）とスケールバーを併記
	凡例 ・施設名、樹種名等は平面図への表記または凡例とする。 ・凡例を使用する場合は英字、数字、カナ等の文字を使用し、記号は使用しないこと。
	その他 ・ゾーニング図、立面図、断面図、検討過程イメージ等の記載は自由 ・駐車場の車寸法は、1 台あたり 2.5 × 5.0m を確保すること
記 載 事 項	表面：応募者を特定できる文字、記号等は記載しないこと。
応 募 票	・14 ページの応募票に記入し、13 ページの説明に従い、図面の裏面左下に貼りつけること。 ・グループによる作品の応募は、代表者（1 名）の氏名とグループの人数を応募票に記入すること。
質 疑	・課題に対する質疑応答はしない。

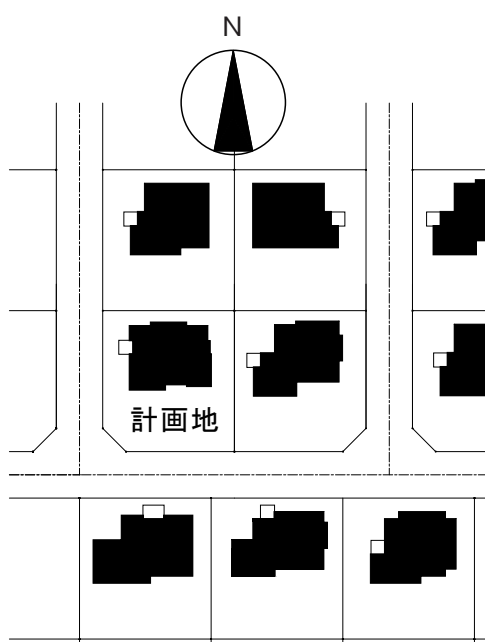


計画地：第一種低層住居専用地域

キープラン

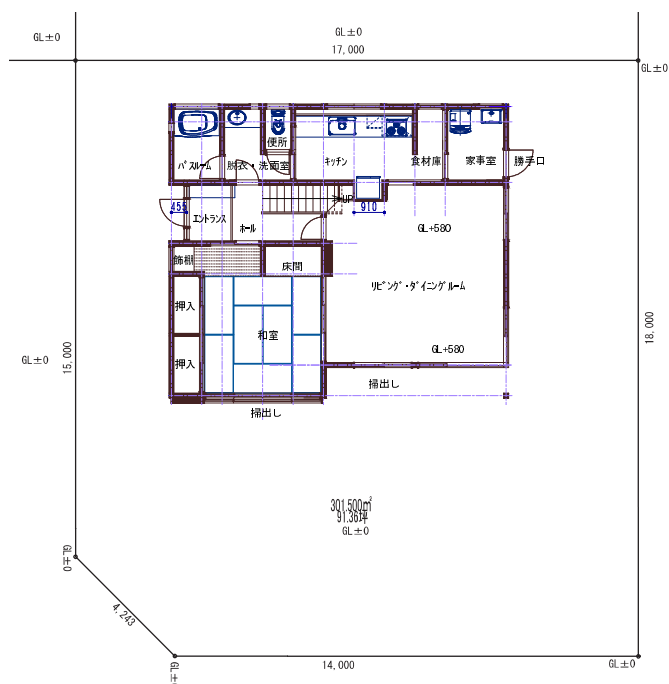

敷地寸法図

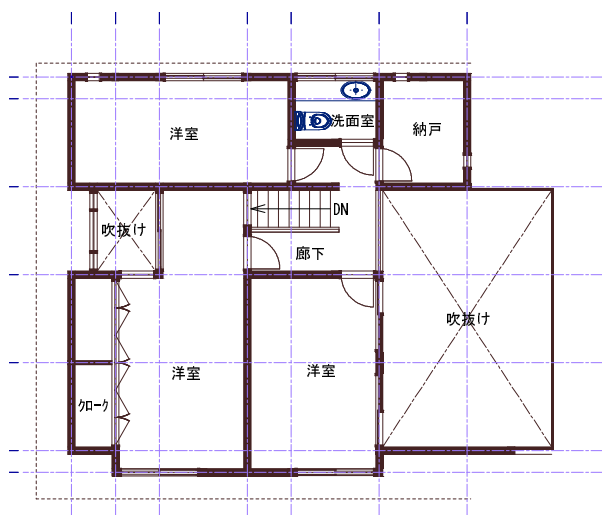


2階平面図 S=1 : 100


4LDK

敷地面積 301.5m²


(91.36 坪)

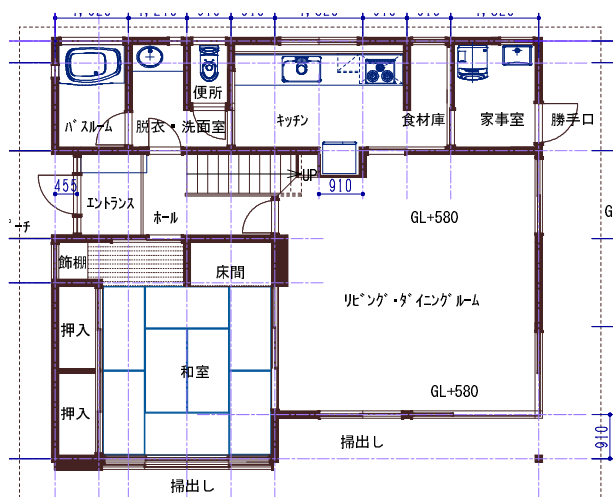


1階平面図 S=1 : 100

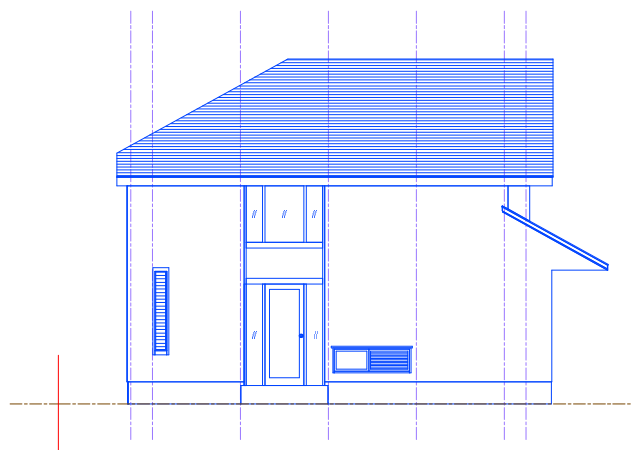

西立面図 S=1 : 100

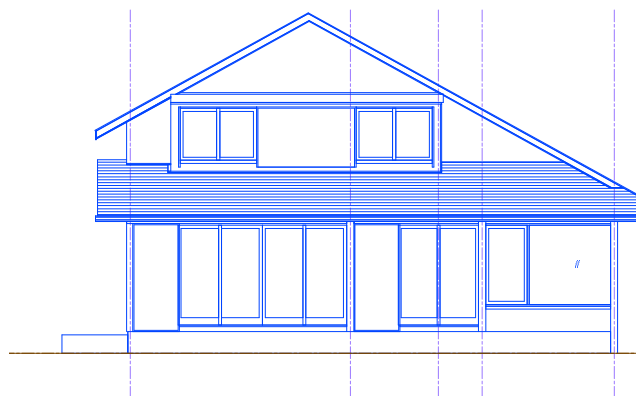


南立面図 S=1 : 100

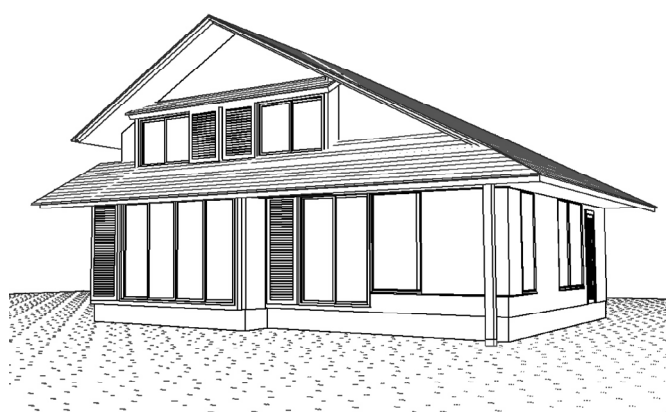

概観パース

A 住宅庭園部門 課題図

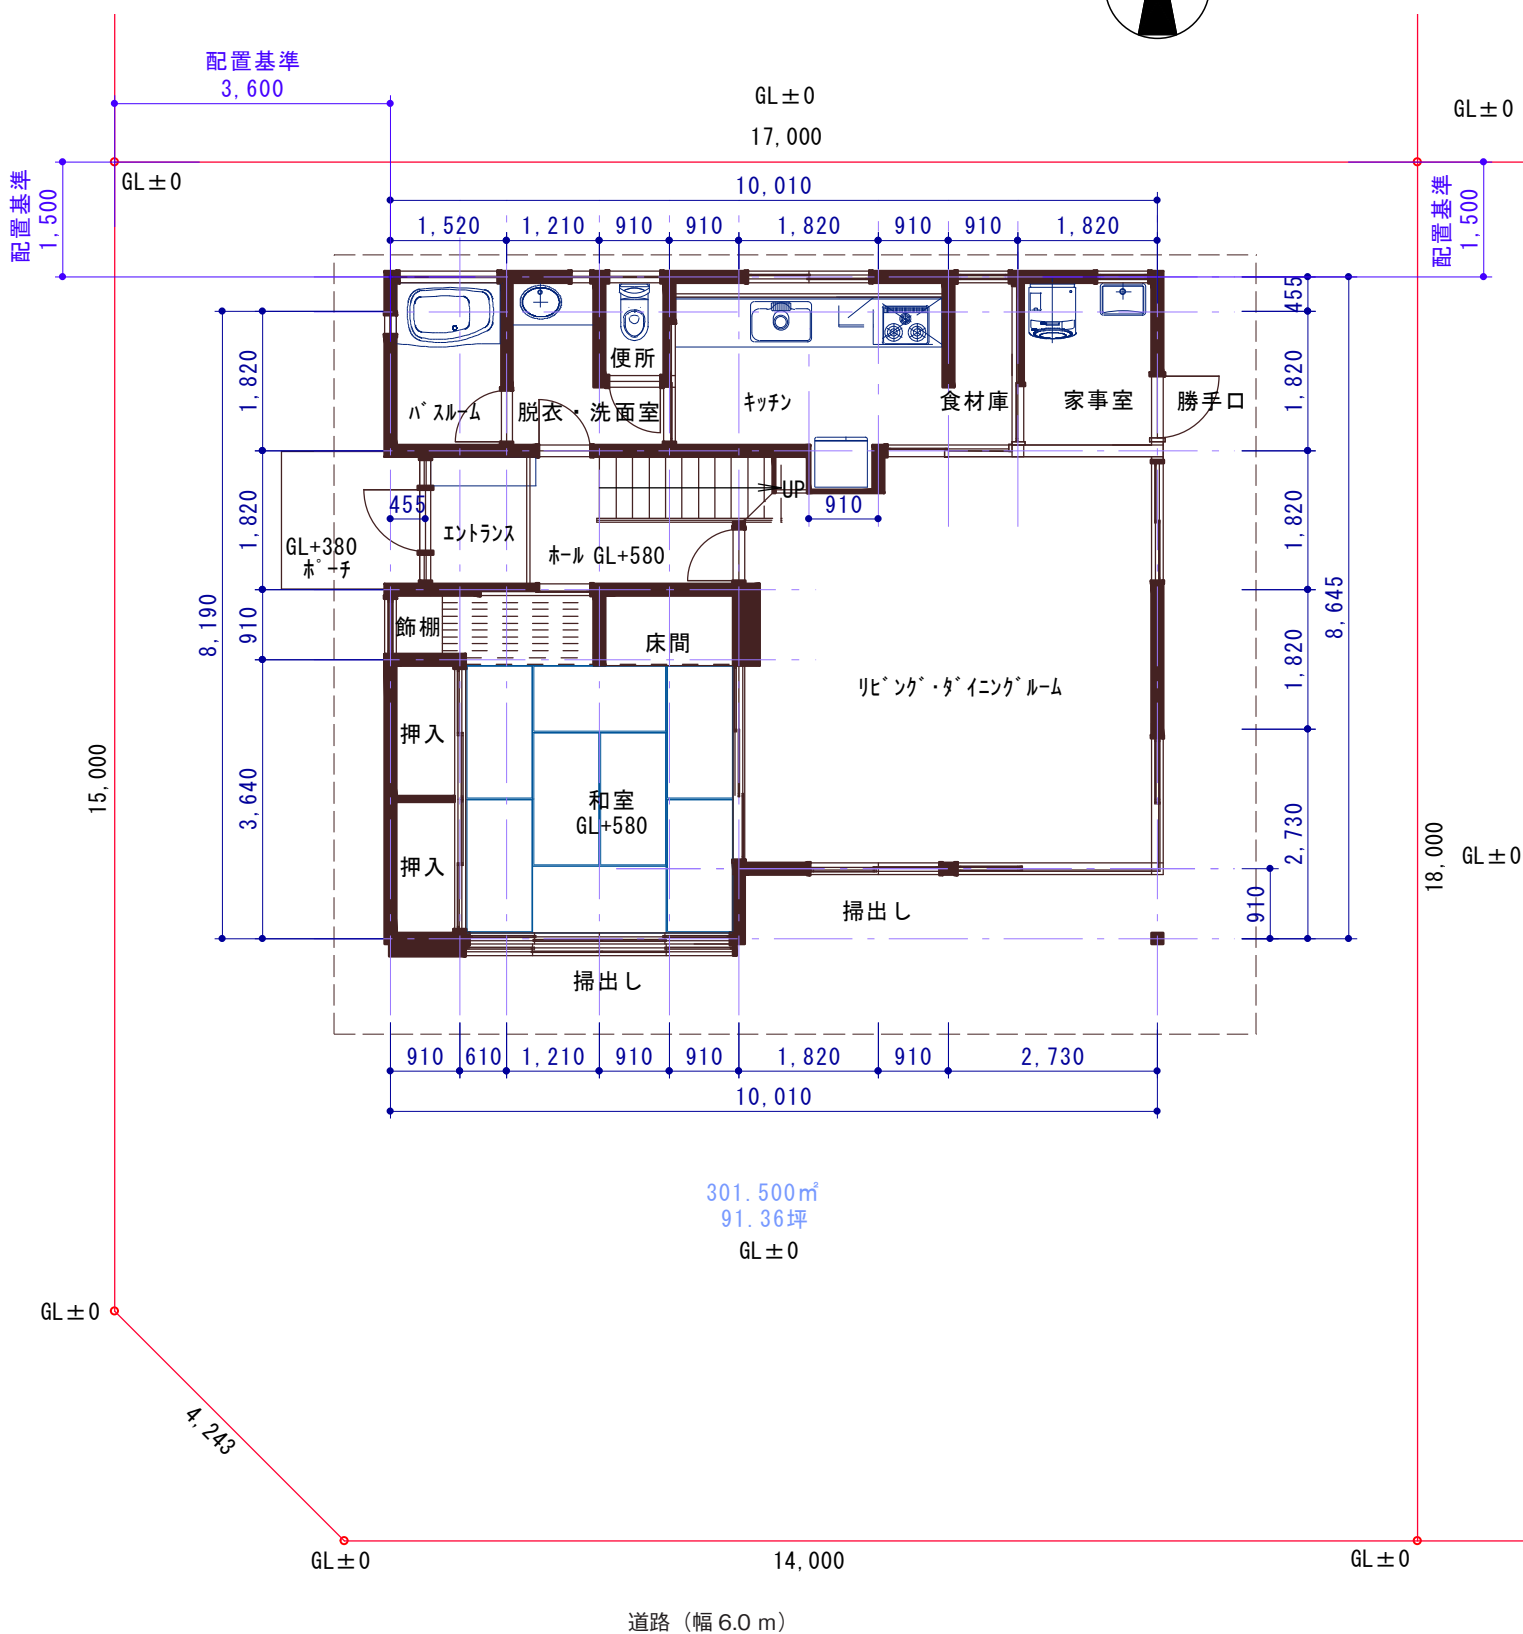

※ 応募の平面図は、1：50 なので注意のこと

