



和相瑟琴

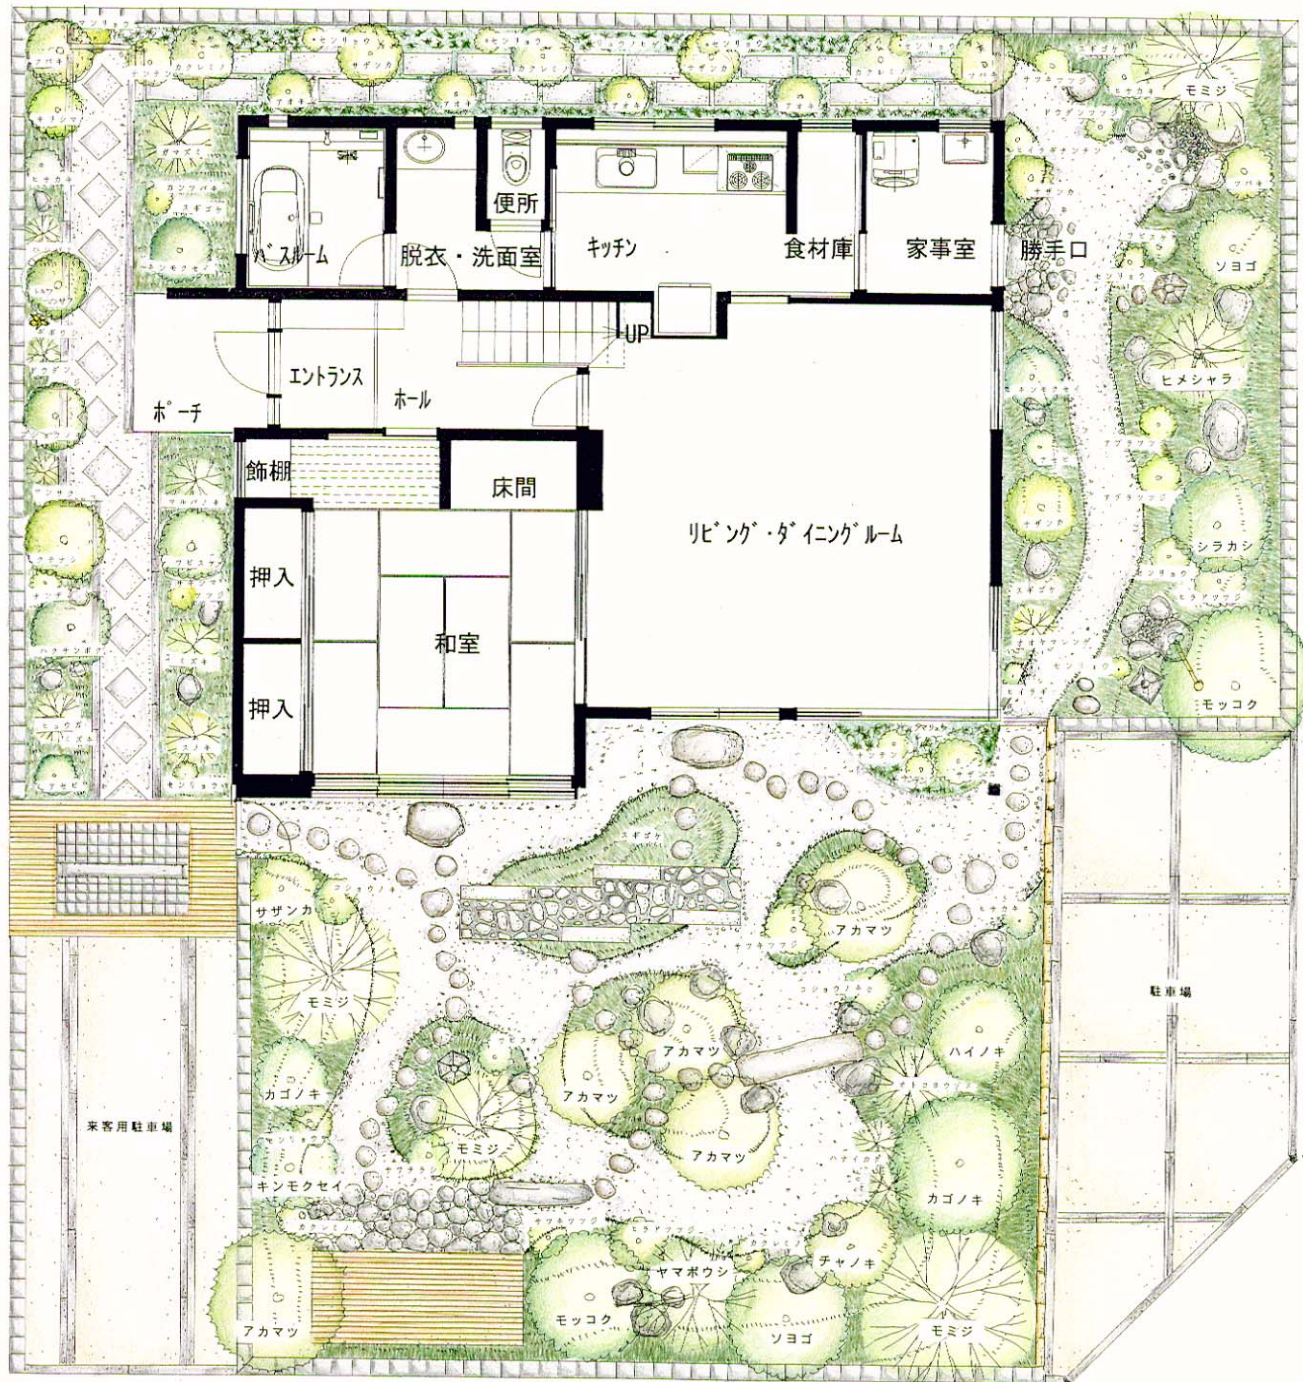



平面図 縮尺 S=1/50

設計主旨


作ま車。す島すが、まのま開ても出玄、なくが、ないに。こうえたるよとし見いたまを良のえ島もと考のてこにれしいうぞ問良よれ訪がるそで仲きに車、まので心動。し婦策中自た計夫散をがし設、を松達まで、中赤友しつからのや定願味庭ら弟設を意らか兄くとうが室。長こいな和たをい、し離良る合たま距がすりししの仲和取ま置での調をし設まてく手とを門人よが式合屋友と婦遊待寄、る夫回う家族、でいるよら家奏良するかやにの策な路婦緒仲散と道夫一、で所うもはは石場よで瑟庭ひ憩るまとの飛休なつ琴こ、といりた場

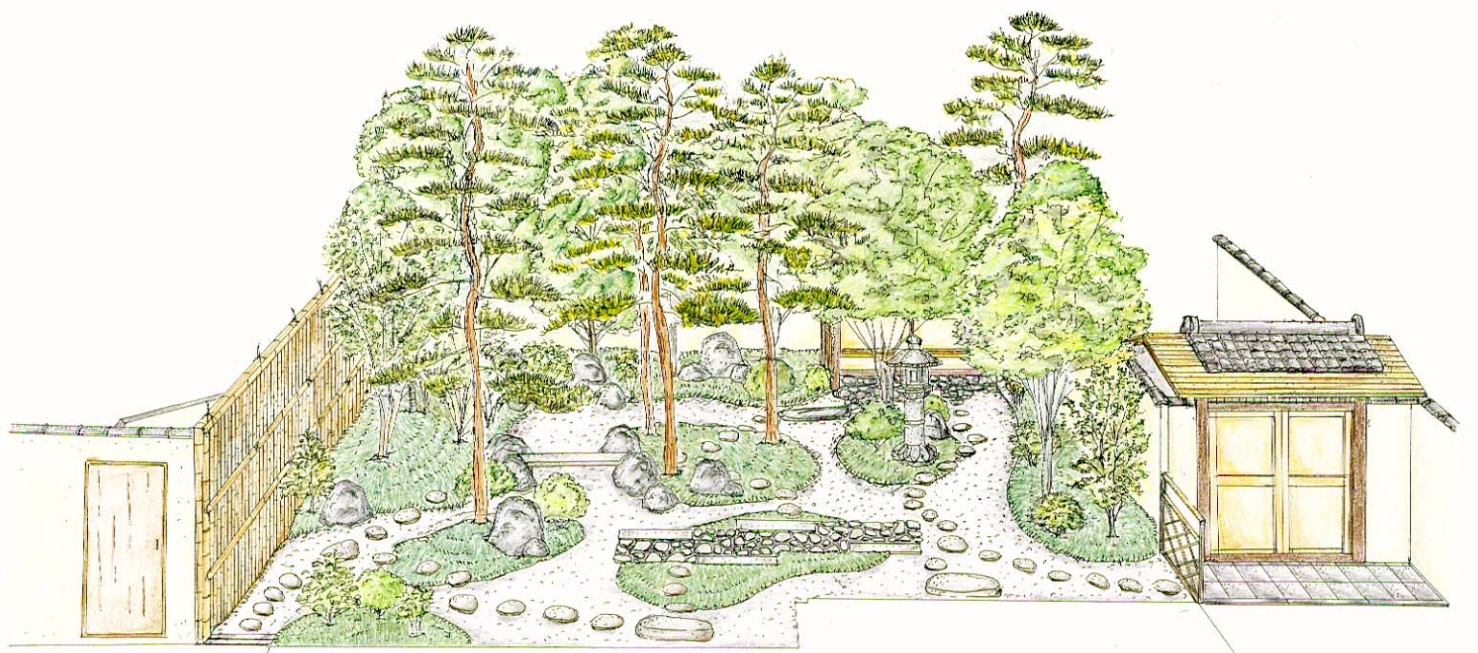

主庭透視図

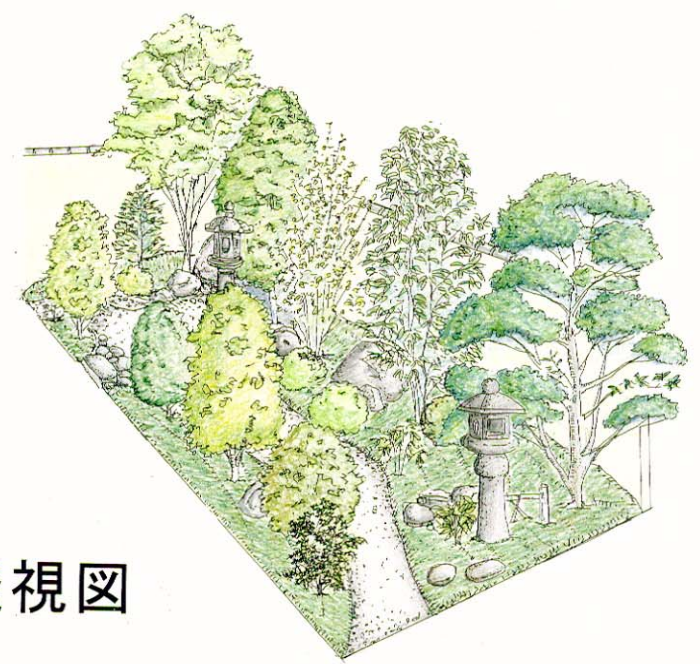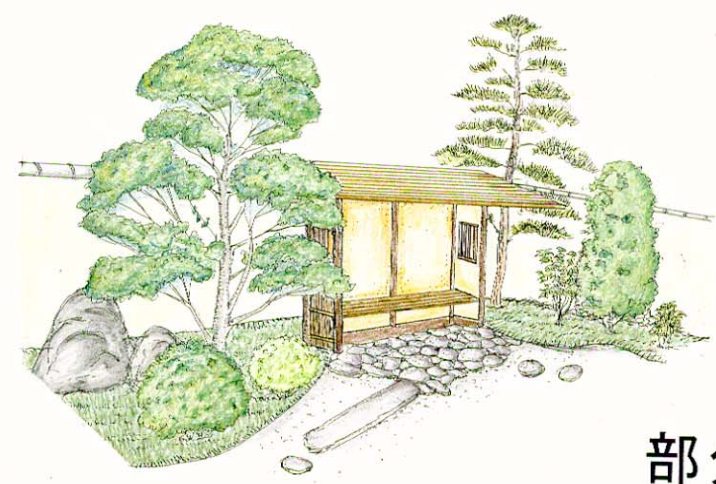

部分透視図

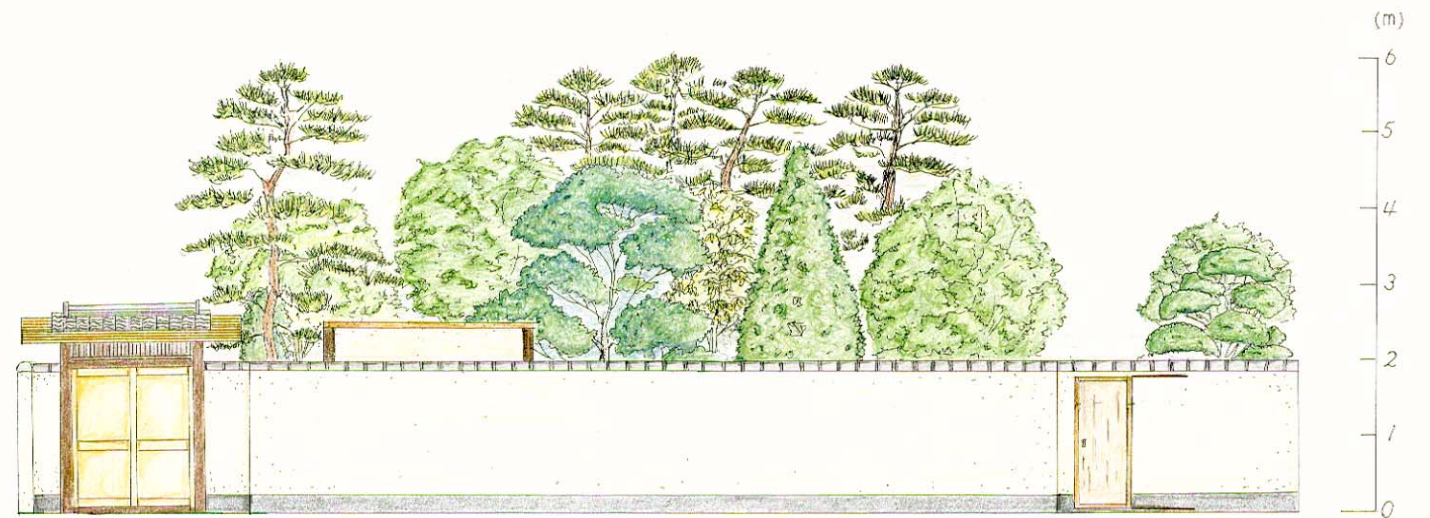

立面図

住宅庭園計画図