



街区公園計画図

一面に広がる花畑がある公園

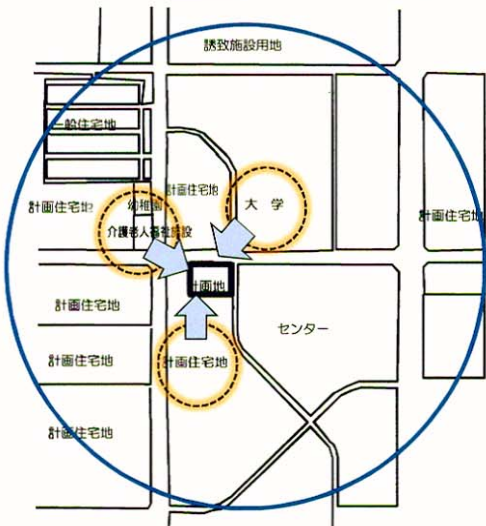


この公園の周囲には介護老人福祉施設や計画住宅地(集合住宅)、大学があることから、幅広い年齢層の利用が考えられる。特に開発が進んだ住宅地にある公園であることを想定して計画をする必要がある。特に介護施設老人福祉施設の利用者は日常の利用が考えられることや、車いすで公園を散歩することを考慮する必要がある。

ゾーニング図

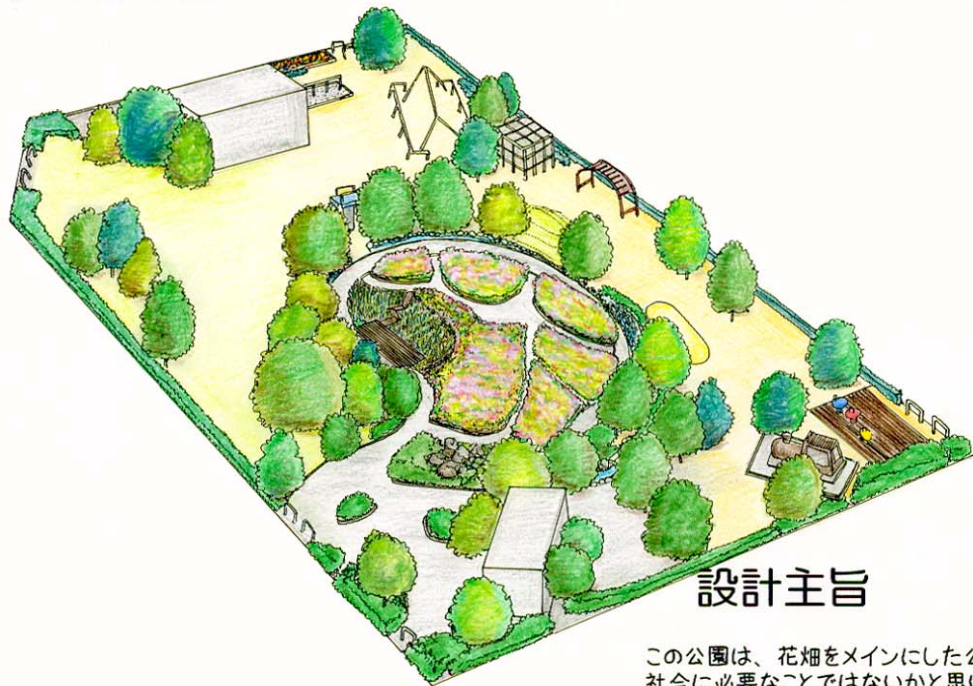


全体透視図

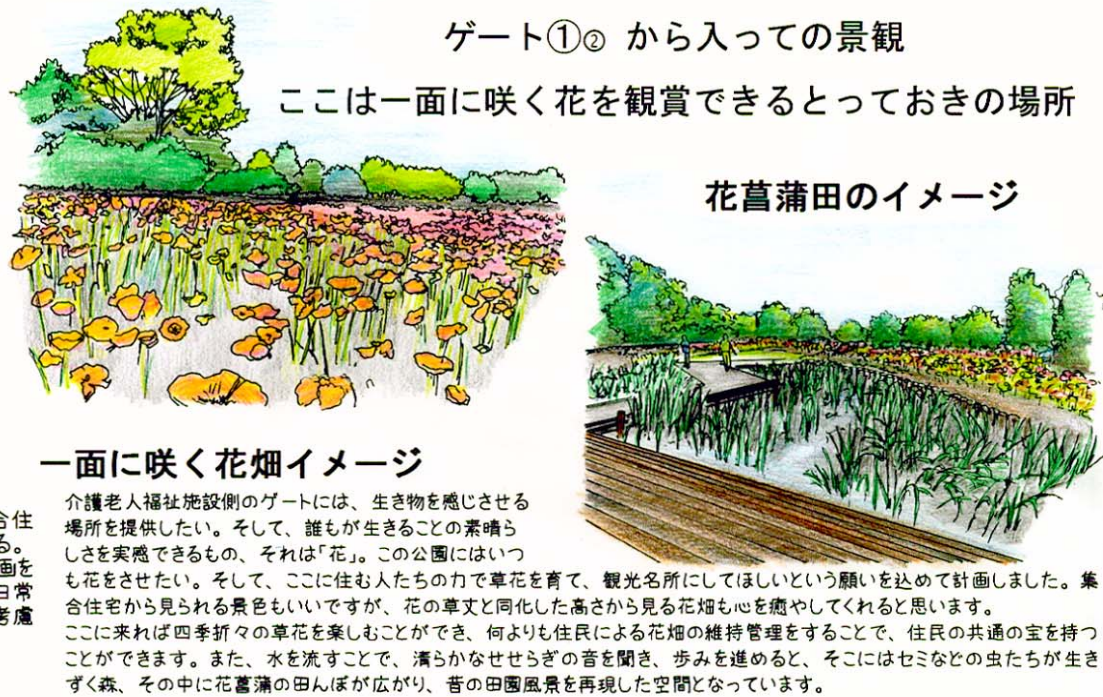


一面に咲く花畑イメージ

介護老人福祉施設側のゲートには、生き物を感じさせる場所を提供したい。そして、誰もが生きることの素晴らしさを実感できるもの、それは「花」。この公園にはいつも花をさせたい。そして、ここに住む人たちの力で草花を育て、観光名所にしてほしいという願いを込めて計画しました。集合住宅から見られる景色もいいですが、花の草丈と同化した高さから見る花畑も心を癒やしてくれると思います。ここに来れば四季折々の草花を楽しむことができ、何よりも住民による花畑の維持管理をすることで、住民の共通の宝を持つことができます。また、水を流すことで、清らかなせせらぎの音を聞き、歩を進めると、そこにはセミなどの虫たちが生ずる森、その中に花菖蒲の田んぼが広がり、昔の田園風景を再現した空間となっています。

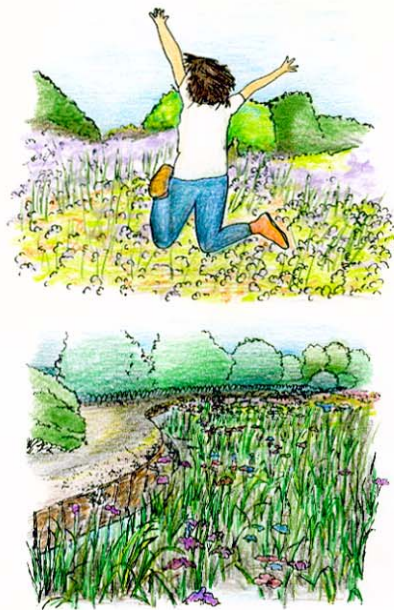

設計主旨

この公園は、花畑をメインにした公園です。この公園は、花畑を中心にした公園です。公園に花があると誰もが足を止め、見たいという心が生まれます。また、花を愛でることは、心を浄化してくれことにもつながり、現代のストレス社会に必要なことではないかと思っています。地域住民が地元で自慢できる施設があると、協働する心も生まれ易く、災害時にも大いに役立つことではないかと思っています。この公園の特徴である花畑は、介護老人福祉施設や幼稚園側のゲートから入ると奥行きがあるように設計しています。中心軸は見通しがきくように樹木を配置していません。そして、花畑を取り囲むように高さの違う自然樹形の落葉樹や常緑樹を植栽することで額縁効果が働き、広がる花畑の存在が引き立つようになっています。この花畑には、季節折々の草花を植え、できれば同じ種類の草花が広がる様で雄大さや存在感を引き出せるのではないかと思います。園路も比較的曲線を用い、写真の撮影ポイントとなるのではないかと思います。また、花畑の中央部には広場を設けています。この広場があることで、園内の維持管理の際にも車の仮置きなど役立てられるだけでなく、車椅子の利用者にも十部に余裕を持たせた場所となると思います。車椅子の利用者は、車椅子というサイズも大きく、動きづらいことから健全者からも疎まれ、心落ち着かせる場所が、他者に気を遣うなど利用しづらい場所になることがあるので、広めの広場は有効ではないかと思っています。更に、花畑を巡り回る園路沿いに流れを設けています。流れは、暑い夏にも涼を感じさせる効果があるだけでなく、夏場の水の確保、または、涼を楽しむ家族の水遊びの場にも活用できると思います。そして、その水も最終的には、ハナショウブ田に注がれ、一斉に咲く花菖蒲で訪れる人が感動したり、絵を描いて楽しんだり利用の用途は無限にあると思います。この花畑に植える花は、老人福祉の観点から、車椅子の利用者でも楽しめるように草丈も1m前後のものを植栽したいと考えています。この花畑以外の公園の利用は、一般的なもので、活動的な遊具を配置しています。公園の北東側に遊具を集中させていますが、これは、反対側は大学が近くにあり、大学生が利用すると子ども達は遊びづらくなることと、飛び出しによる危険回避の意味もあります。大学側は、広場を中心とした計画にしています。災害など緊急時の対応が必要となる場合は、何も無い広場が活用しやすいことから、主要道路側には広場を設けました。また、公園が周りの景色とどのように調和するかも心配ですが、シンプルにしているからこそ利用者の活用しやすい、つまり、後の維持管理、安全面を考えると広場には何も無い方が有効に活用できると考えました。いずれにしても、この公園に多くの年齢層の人が訪れ、また来てみたいと思っていただける公園を目指して公園を計画しました。

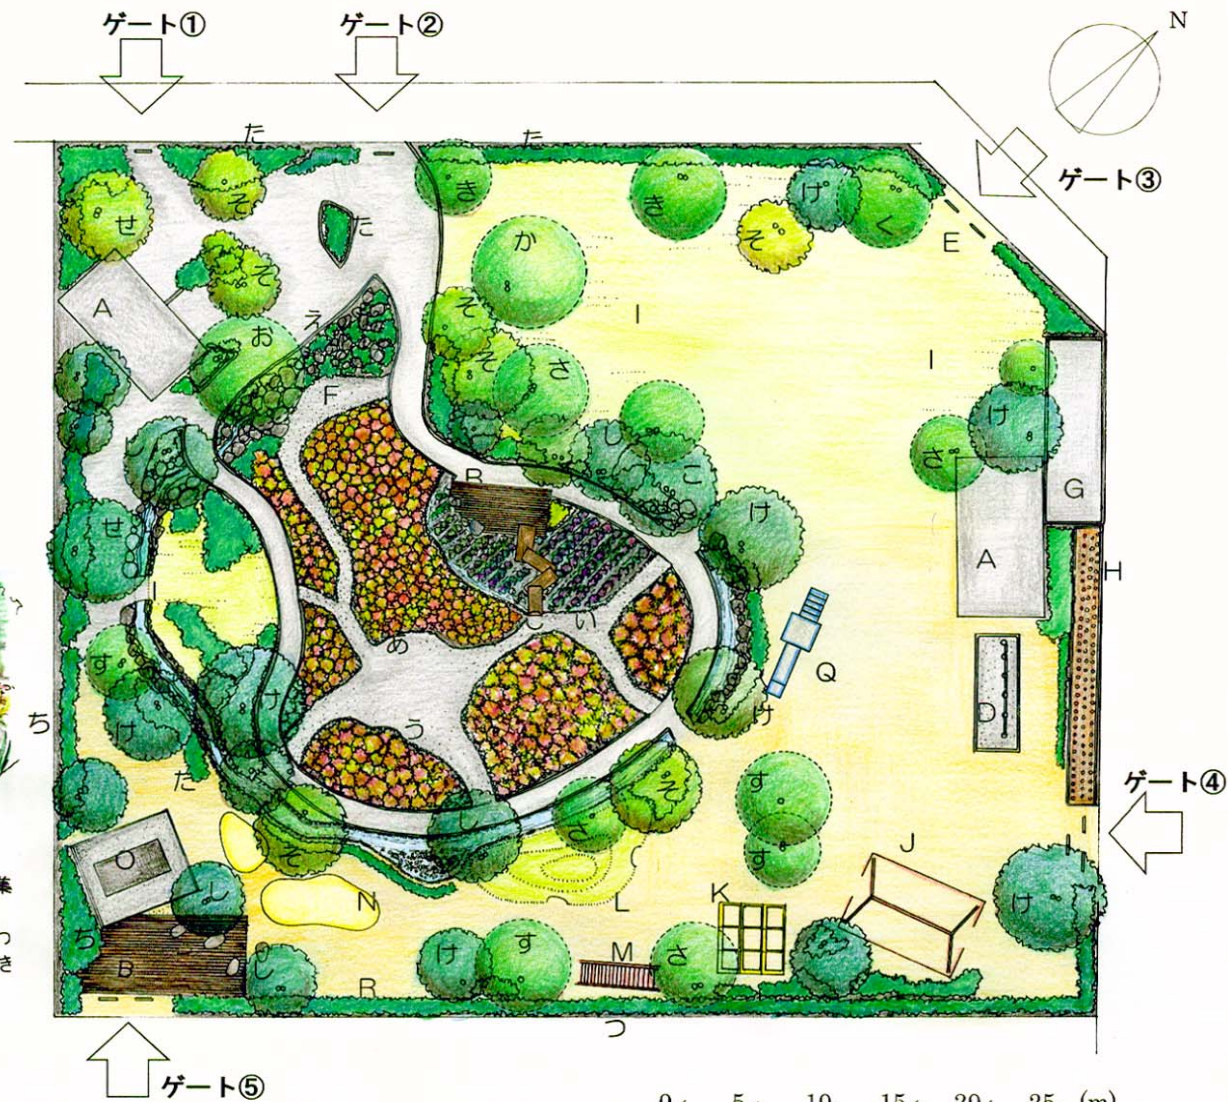

平面図

縮尺 S=1:200

記号	施設名	記号	施設名	記号	樹木名	記号	樹木名
A	トイレ	J	2連ブランコ	あ	四季の草花(単植)	こ	ヒマラヤスギ
B	ウッドデッキ	K	ジャングルジム	い	花ショウブ	さ	エノキ
C	ハッ橋	L	芝山(トンネル有)	う	ワイルドフラワー	し	シラカシ
D	鉄棒	M	ラダー	え	岩石園(ハレバヤシ)	す	ソメイヨシノ
E	車止め柵	N	トランポリン遊具	お	センダン	せ	ヤブツバキ
F	砂利	O	機関車遊具	か	トウカエデ	そ	マテバシイ
G	自転車置き場	P	スプリング遊具	き	ヤマボウシ	た	サツキツツジ
H	花壇	Q	すべり台	く	ハンテンボク	ち	ジンチョウゲ
I	芝生地	R	生垣	け	ケヤキ	つ	キンモクセイ