



A 住宅庭園部門 応募要領

課題	<ul style="list-style-type: none"> 4～5ページのA住宅庭園部門課題図に設定された計画地位置、敷地、建物の位置、方位に従い住宅庭園を計画すること。 敷地内に駐車スペースを確保し、駐車場とわかるよう明記すること。
用紙	<ul style="list-style-type: none"> A1サイズ(594×841mm)片面横使い1枚 トレーシングペーパーなど透けるもの、額装、パネル化は不可
表現	<ul style="list-style-type: none"> 鉛筆、色鉛筆、インク、CADの出力などいずれも自由
提出図面	提出図面は下記の内容により作成すること。
	全体平面図 <ul style="list-style-type: none"> 縮尺1/50 着色すること。
	スケッチ <ul style="list-style-type: none"> 縮尺自由 着色すること。(模型写真はスケッチとして認めない)
	タイトル <ul style="list-style-type: none"> 住宅庭園計画図
	テーマ <ul style="list-style-type: none"> 計画内容がわかるよう簡潔に表現したもの
	設計説明 <ul style="list-style-type: none"> 設計主旨、計画の説明を明確にする。図を使用することは自由
	方位 <ul style="list-style-type: none"> 方位記号で表記
	縮尺 <ul style="list-style-type: none"> 分数表記(1/50)とスケールバーを併記
	凡例 <ul style="list-style-type: none"> 施設名、樹種名等は平面図への表記または凡例とする。 凡例を使用する場合は英字、数字、カナ等の文字を使用し、記号は使用しないこと。
	その他 <ul style="list-style-type: none"> ゾーニング図、立面図、断面図、模型写真等の記載は自由 駐車場の車寸法は、1台あたり2.5×5.0mを確保すること
記載事項	表面：応募者を特定できる文字、記号等は記載しないこと。
応募票	<ul style="list-style-type: none"> 14ページの応募票に記入し、13ページの説明に従い、図面の裏面左下に貼りつけること。 グループによる作品の応募は、代表者名(1名)を応募票に記入すること。
質疑	課題に対する質疑応答はしない。

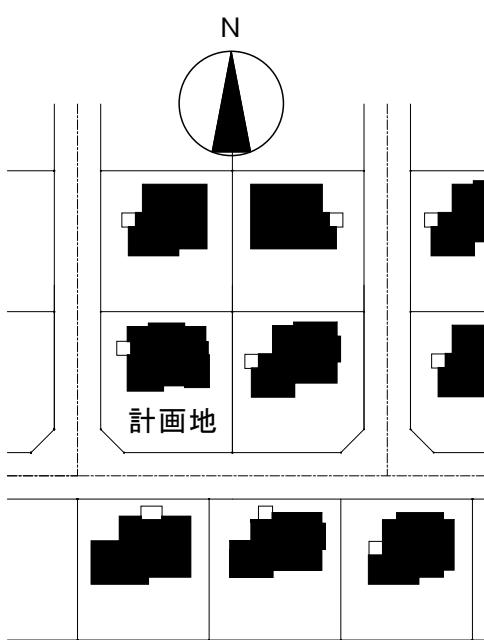


計画地：第一種低層住居専用地域

キープラン

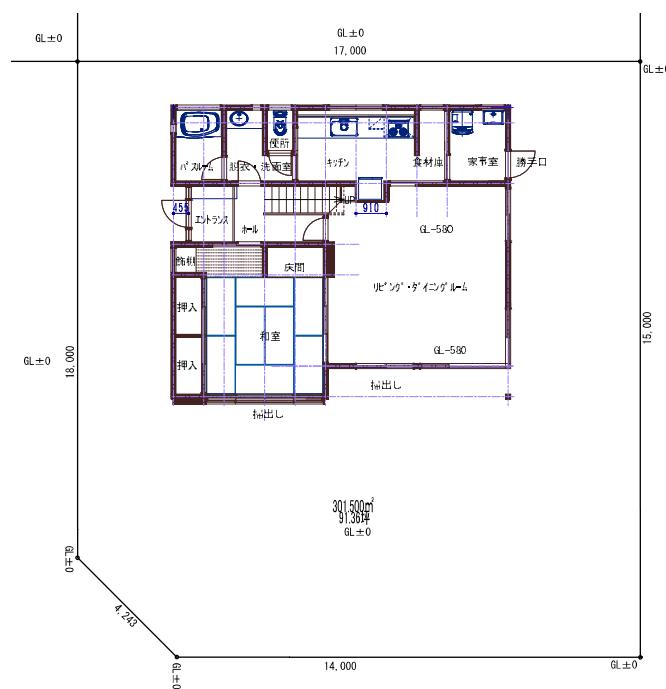


敷地寸法図

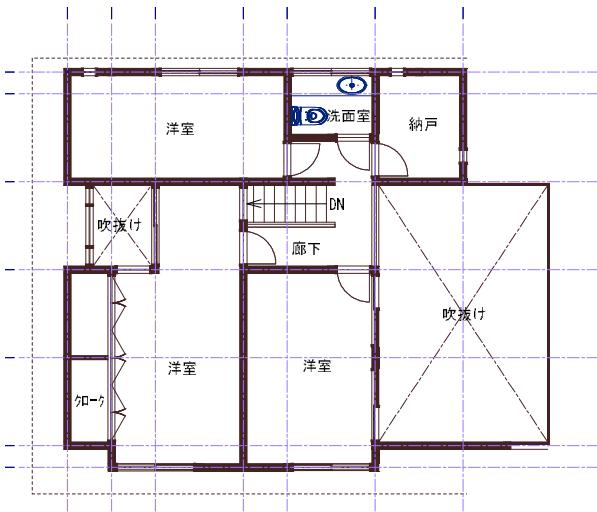


2階平面図 S=1 : 100

4LDK
敷地面積 301.5m²
(91.36坪)

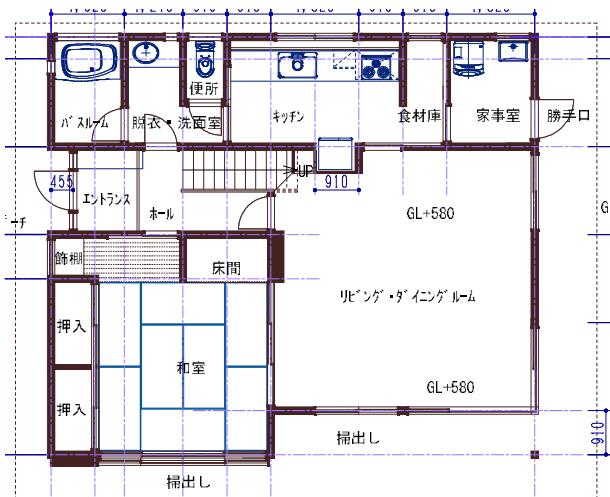


1階平面図 S=1 : 100

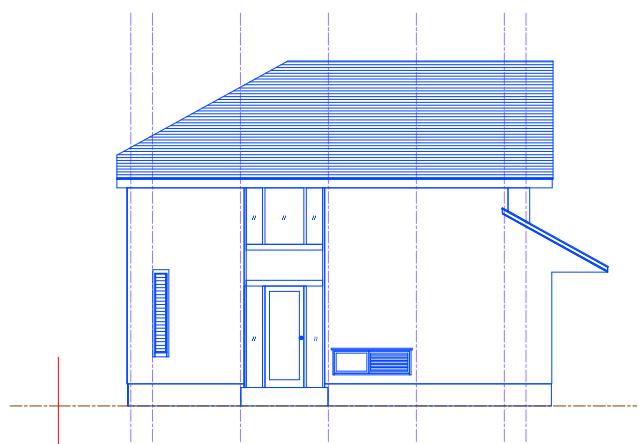

西立面図 S=1 : 100




南立面図 S=1 : 100

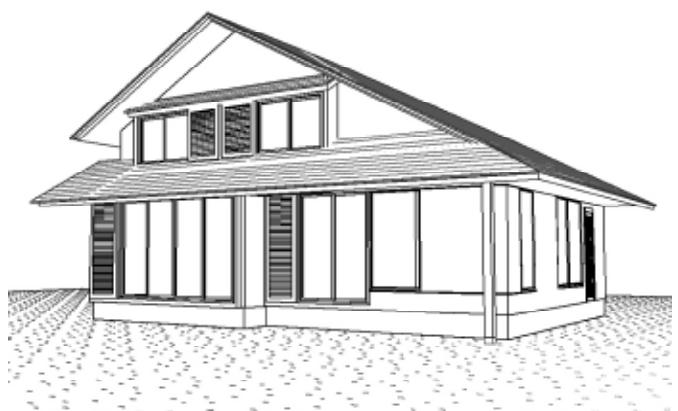

概観パース

A 住宅庭園部門 課題図

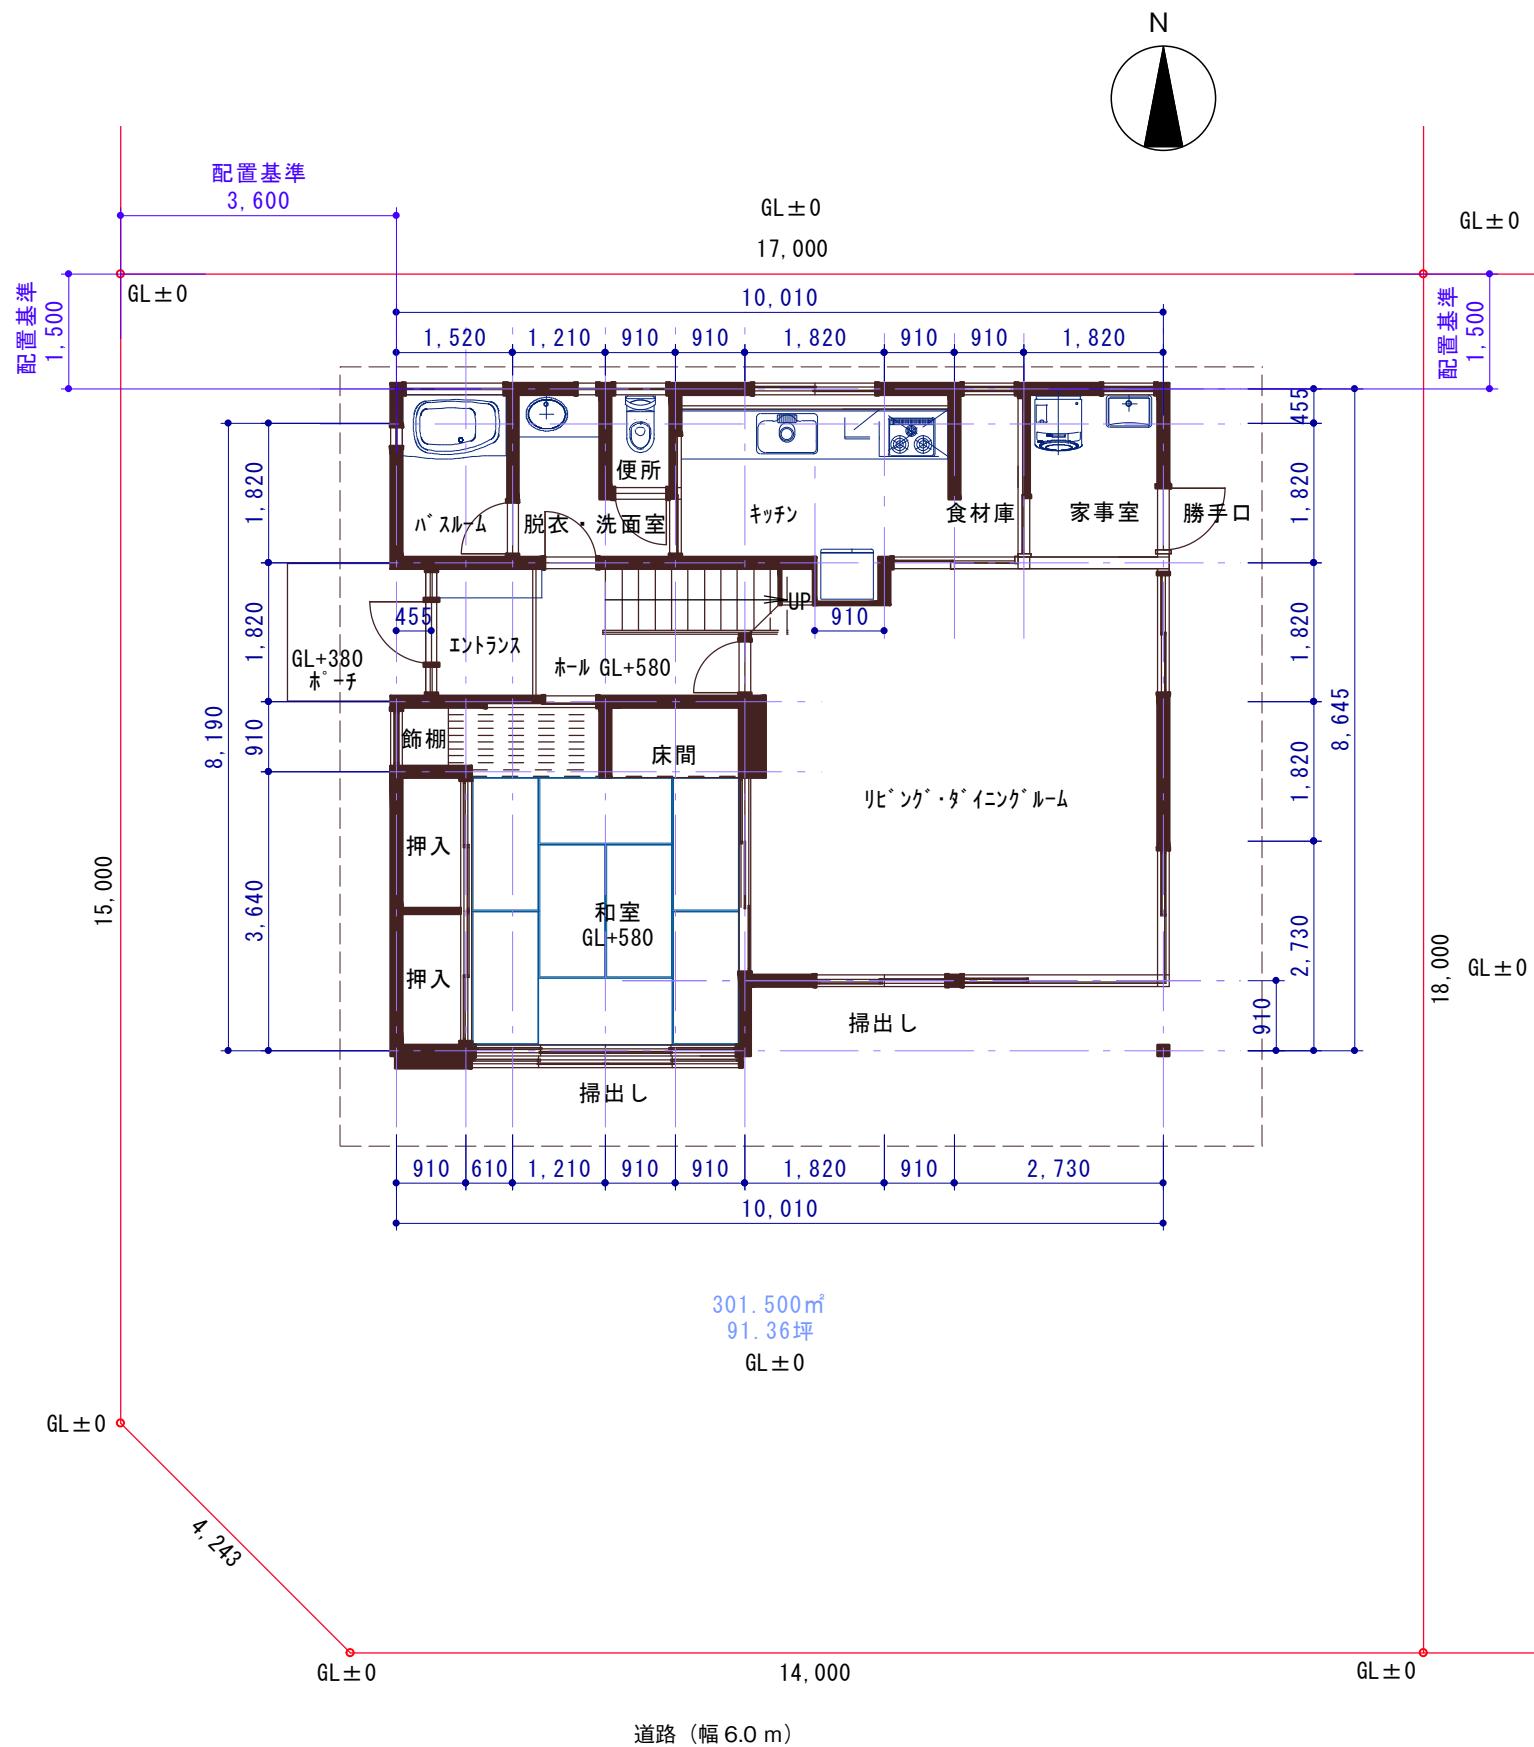

※ 応募の平面図は、1：50 なので注意のこと

