

## C 商業施設部門 応募要領


課題	<ul style="list-style-type: none"> <li>10~11ページの、造園計画対象地の概要、建築計画の概要、課題図に設定された条件に従い商業施設の造園計画をすること。</li> <li>造園計画の対象は、11ページの課題図に示された斜線部の地上部とスーパーマーケットと大規模店舗の壁面とする。</li> </ul>																				
用紙	<ul style="list-style-type: none"> <li>A1サイズ(594×841mm)片面横使い1枚</li> <li>トレーシングペーパーなど透けるもの、額装、パネル化は不可</li> </ul>																				
表現	鉛筆、色鉛筆、インク、CADの出力などいずれも自由																				
提出図面	<p>提出図面は下記の内容により作成すること。</p> <table border="0"> <tr> <td>全体平面図</td> <td>•縮尺1/500 着色すること。</td> </tr> <tr> <td>部分平面図</td> <td>•縮尺1/200 プラザを中心とした平面図 着色すること。</td> </tr> <tr> <td>スケッチ</td> <td>•縮尺自由 着色すること。(スケッチに加え、模型写真を付けても良い)</td> </tr> <tr> <td>タイトル</td> <td>•商業施設造園計画図</td> </tr> <tr> <td>テーマ</td> <td>•計画内容がわかるよう簡潔に表現したもの</td> </tr> <tr> <td>設計説明</td> <td>•設計主旨、計画の説明を明確にする。図を使用することは自由</td> </tr> <tr> <td>方位</td> <td>•全体平面図に方位記号で表記</td> </tr> <tr> <td>縮尺</td> <td>•分数表記(1/500, 1/200)とスケールバーを併記</td> </tr> <tr> <td>凡例</td> <td> <ul style="list-style-type: none"> <li>施設名、樹種名等は平面図への表記または凡例とする。</li> <li>凡例を使用する場合は英字、数字、カナ等の文字を使用し、記号は使用しないこと。</li> </ul> </td> </tr> <tr> <td>その他</td> <td>•ゾーニング図、立面図、断面図、検討過程イメージ等の記載は自由</td> </tr> </table>	全体平面図	•縮尺1/500 着色すること。	部分平面図	•縮尺1/200 プラザを中心とした平面図 着色すること。	スケッチ	•縮尺自由 着色すること。(スケッチに加え、模型写真を付けても良い)	タイトル	•商業施設造園計画図	テーマ	•計画内容がわかるよう簡潔に表現したもの	設計説明	•設計主旨、計画の説明を明確にする。図を使用することは自由	方位	•全体平面図に方位記号で表記	縮尺	•分数表記(1/500, 1/200)とスケールバーを併記	凡例	<ul style="list-style-type: none"> <li>施設名、樹種名等は平面図への表記または凡例とする。</li> <li>凡例を使用する場合は英字、数字、カナ等の文字を使用し、記号は使用しないこと。</li> </ul>	その他	•ゾーニング図、立面図、断面図、検討過程イメージ等の記載は自由
全体平面図	•縮尺1/500 着色すること。																				
部分平面図	•縮尺1/200 プラザを中心とした平面図 着色すること。																				
スケッチ	•縮尺自由 着色すること。(スケッチに加え、模型写真を付けても良い)																				
タイトル	•商業施設造園計画図																				
テーマ	•計画内容がわかるよう簡潔に表現したもの																				
設計説明	•設計主旨、計画の説明を明確にする。図を使用することは自由																				
方位	•全体平面図に方位記号で表記																				
縮尺	•分数表記(1/500, 1/200)とスケールバーを併記																				
凡例	<ul style="list-style-type: none"> <li>施設名、樹種名等は平面図への表記または凡例とする。</li> <li>凡例を使用する場合は英字、数字、カナ等の文字を使用し、記号は使用しないこと。</li> </ul>																				
その他	•ゾーニング図、立面図、断面図、検討過程イメージ等の記載は自由																				
記載事項	表面:応募者を特定できる文字、記号等は記載しないこと。																				
応募票	<ul style="list-style-type: none"> <li>15ページの応募票に記入し、14ページの説明に従い、図面の裏面左下に貼りつけること。</li> <li>グループによる作品の応募は、代表者(1名)の氏名とグループの人数を応募票に記入すること。</li> </ul>																				
質疑	•課題に対する質疑応答はしない。																				

### ◎造園計画対象地の概要

造園計画対象エリア	複合商業施設に面した屋外空間 プラザ 2,015m <sup>2</sup> および対象エリア内の壁面
計画目的	商業施設利用客の散策、休息などを目的とした空間である
想定される客層	近隣の家族連れや若者等
営業時間	午前9時から午後10時
計画内容	出入り口3箇所、動線設定、舗装、緑化、照明、給排水等必要と思われるもの
敷地の状態	建築に伴う造成終了後の裸地、駐車場・店舗との高低差はない
その他	商業施設の造園空間としての機能を発揮できるよう計画する

### ◎建築計画の概要

防火地域	防火地域
道路	幅員 23.25 m
敷地面積	15,147m <sup>2</sup>
用途地域	商業地域
工事種別	新築
建築面積	4,360m <sup>2</sup>
延べ面積	8,720m <sup>2</sup>
主要用途	新築複合型商業施設
建築物の高さ等	最高の高さ: 10 m
階数	地上2階建て
構造	SRC造

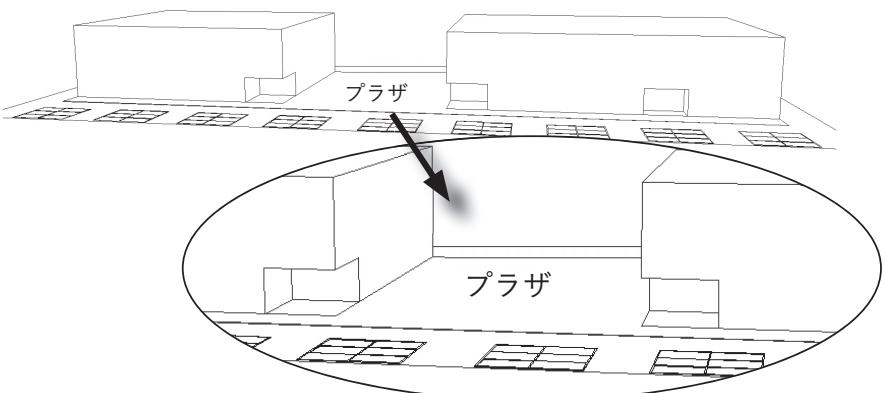

全体パースと「プラザ」を中心とした部分パース

# C 商業施設部門 課題図

